



PLANTA BAJA _ UBICACIÓN. E: 1:250

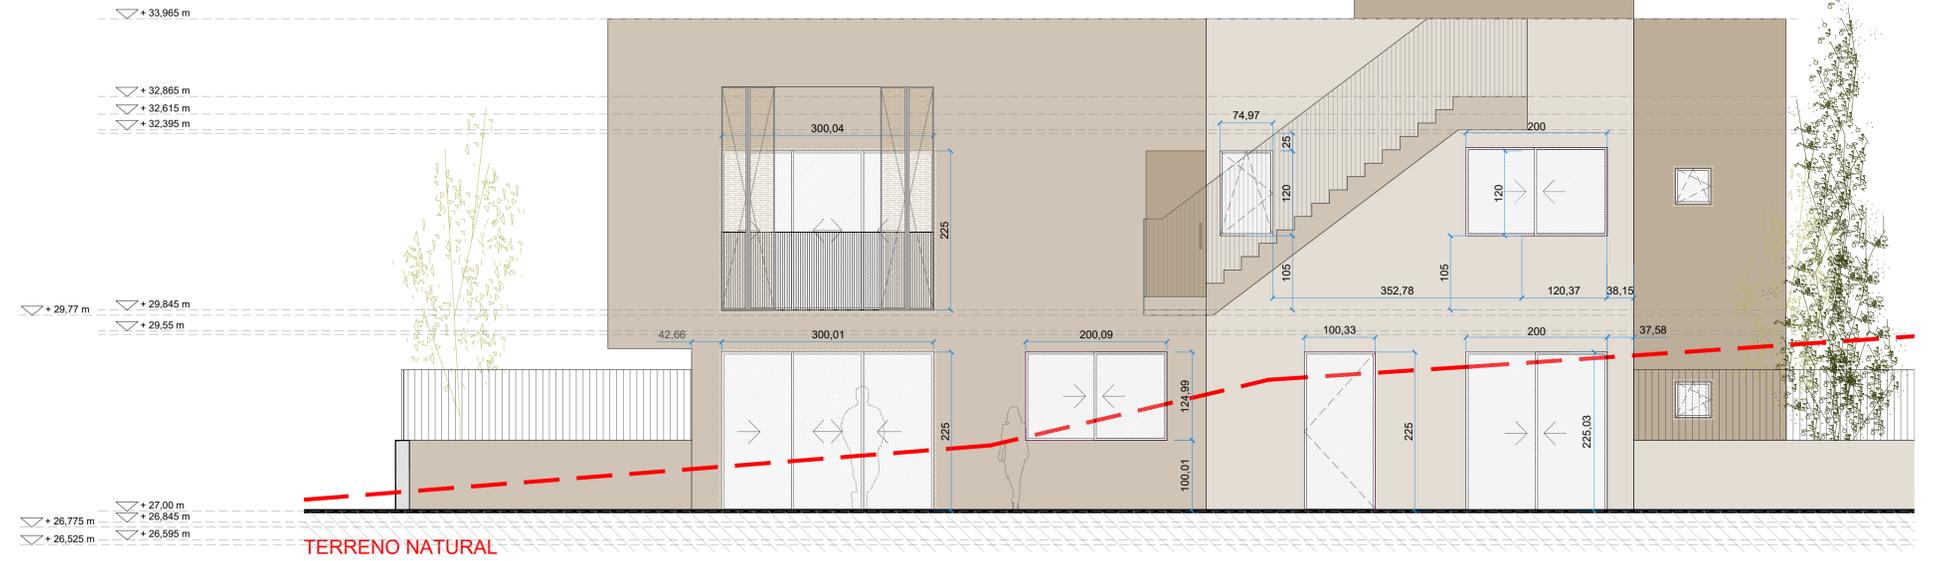

PLANTA BAJA _ ALZADO ACOTADO. E: 1:50



PLANTA BAJA E: 1:100

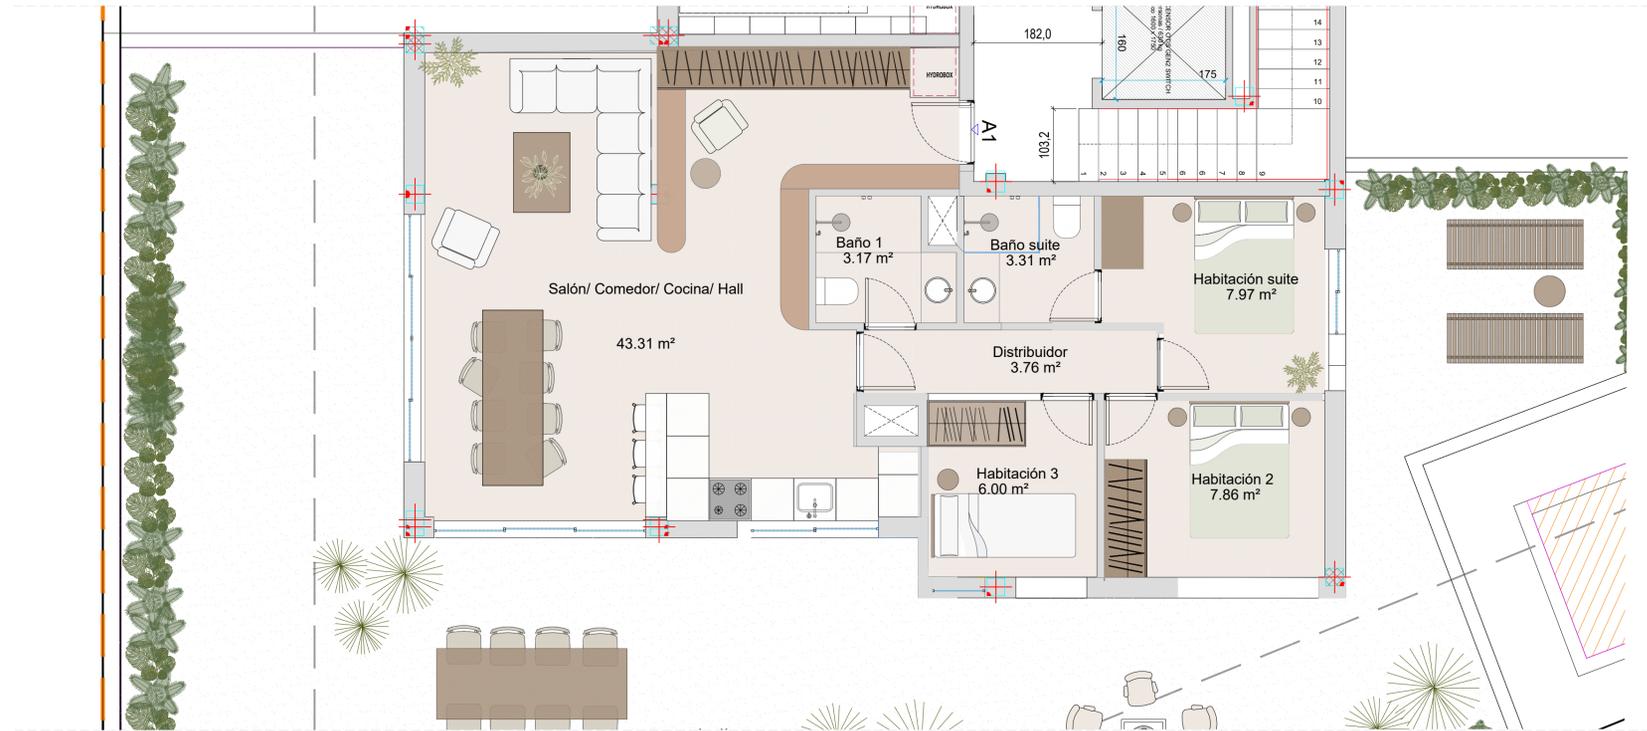

PLANTA BAJA E: 1:50

VIVIENDA P0	SUPERFICIE CONSTRUIDA (m²)
VIVIENDA	87.20 m²
JARDÍN	191.34 m²
TOTAL	278.54 m²

MIGUEL GARCÍA QUIRIGLAS ARQUITECTO Nº Colegiado COAB 117684 FIRMA	FECHA MAYO 2025	ESCALA A1:	ESCALA A3:
PROYECTO CASA GRACIÓ	PROMOTOR RENOVA 27 SL	UBICACIÓN CARRER JOANI XICO 2 - 07220. TA. SANT ANTONI DE PORTMANY	EXPEDIENTE 30/25
ANDRÉS GARCÍA CASTELLA ARQUITECTO Nº Colegiado COAB 64404 FIRMA	PLANO DE MODIFICACIÓN VIVIENDA P0		

MGAG ARCHITECTS
MIGUEL G. QUIRIGLAS & ANDRÉS G. CASTELLA

LÁMINA XX